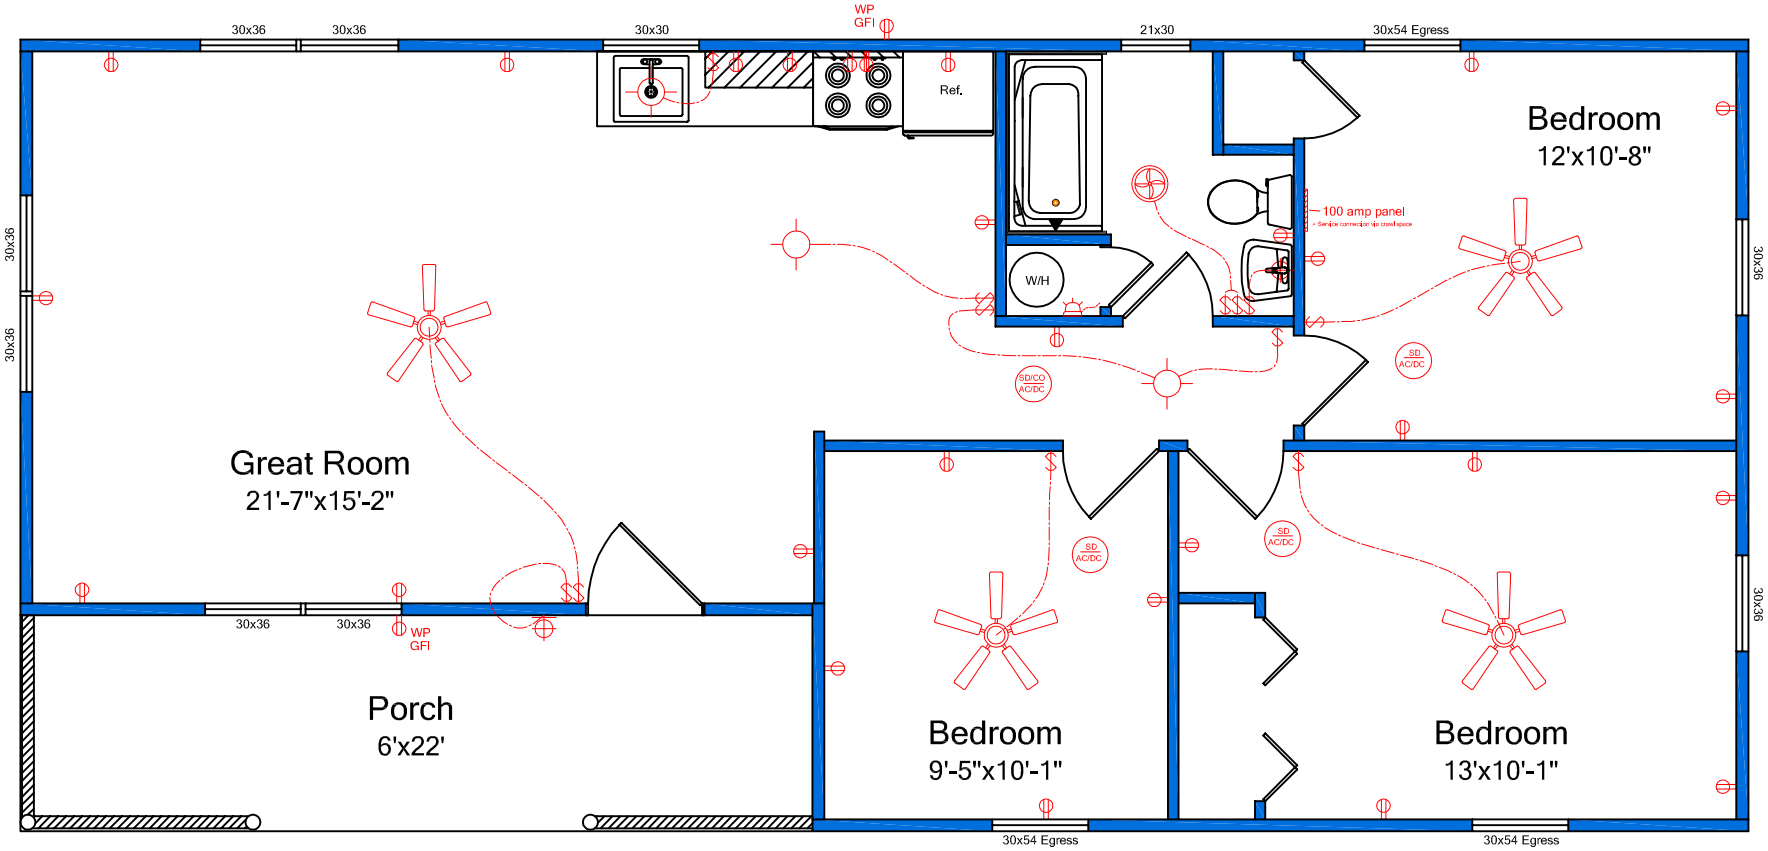

Plan 22CC603

22'x48' with 6' x 22' porch included